



56/3



56/2

56/1

56/5

45

43

42

40

Grundriss Ebene -2

Bauvorhaben: "Gutes Älterwerden in Eschenbach", Wohnprojekt in den "Hellerwiesen"		
Bauherrschaft: FWD Hausbau- und Grundstücks GmbH Gerhardt-Hauptmann-Straße 28 69221 Dossenheim	Planverfasser / Architekt: Architekten Partnerschaft mbB S. Koziol / V. Thümmel, Dipl.Ing.(FH) KOZIOL THUEMME Reutlinger Str. 49, 73728 Esslingen Tel.: 0711/67393510 info@koziol-thuemmel.de	erstellt: 28.07.2022
Plan-Nr. E-2	Masstab: 1/200	erstellt: 28.07.2022

Whs
8
Gar

Schu

Wirtg
Wirtg

Schu
Schu

Scheu
Whs
9

Stall

Abstellräume
Technik
Waschküche


Abstellräume

Abstellräume

Abstellräume



56/3

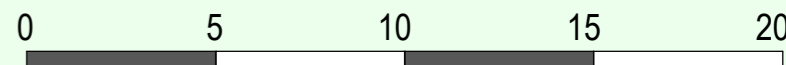

56/2

56/1

56/5

Neue Wohnstraße

Vorplatz

Abstell WG Technik
Waschküche

Gemeinschaftsraum

Entsorgung
Fahrräder

Abstellräume

Gemeinschaft
Terrasse
Bewohnergarten

45

Terrasse Garten

43

42

40

Grundriss Ebene -1

Bauvorhaben: "Gutes Älterwerden in Eschenbach", Wohnprojekt in den "Hellerwiesen"		
Bauherrschaft: FWD Hausbau- und Grundstücks GmbH Gerhardt-Hauptmann-Straße 28 69221 Dossenheim	Planverfasser / Architekt: Architekten Partnerschaft mbB S. Koziol / V. Thümmel, Dipl.Ing.(FH) Reutlinger Str. 49, 73728 Esslingen Tel.: 0711/67393510 info@koziol-thuemmel.de	
Plan-Nr. E-1	Masstab: 1/200	erstellt: 28.07.2022

Schu
Schu


Scheu
Whs
9

Whs
8
Gar


Schu

Wirtg
Wirtg

Stall

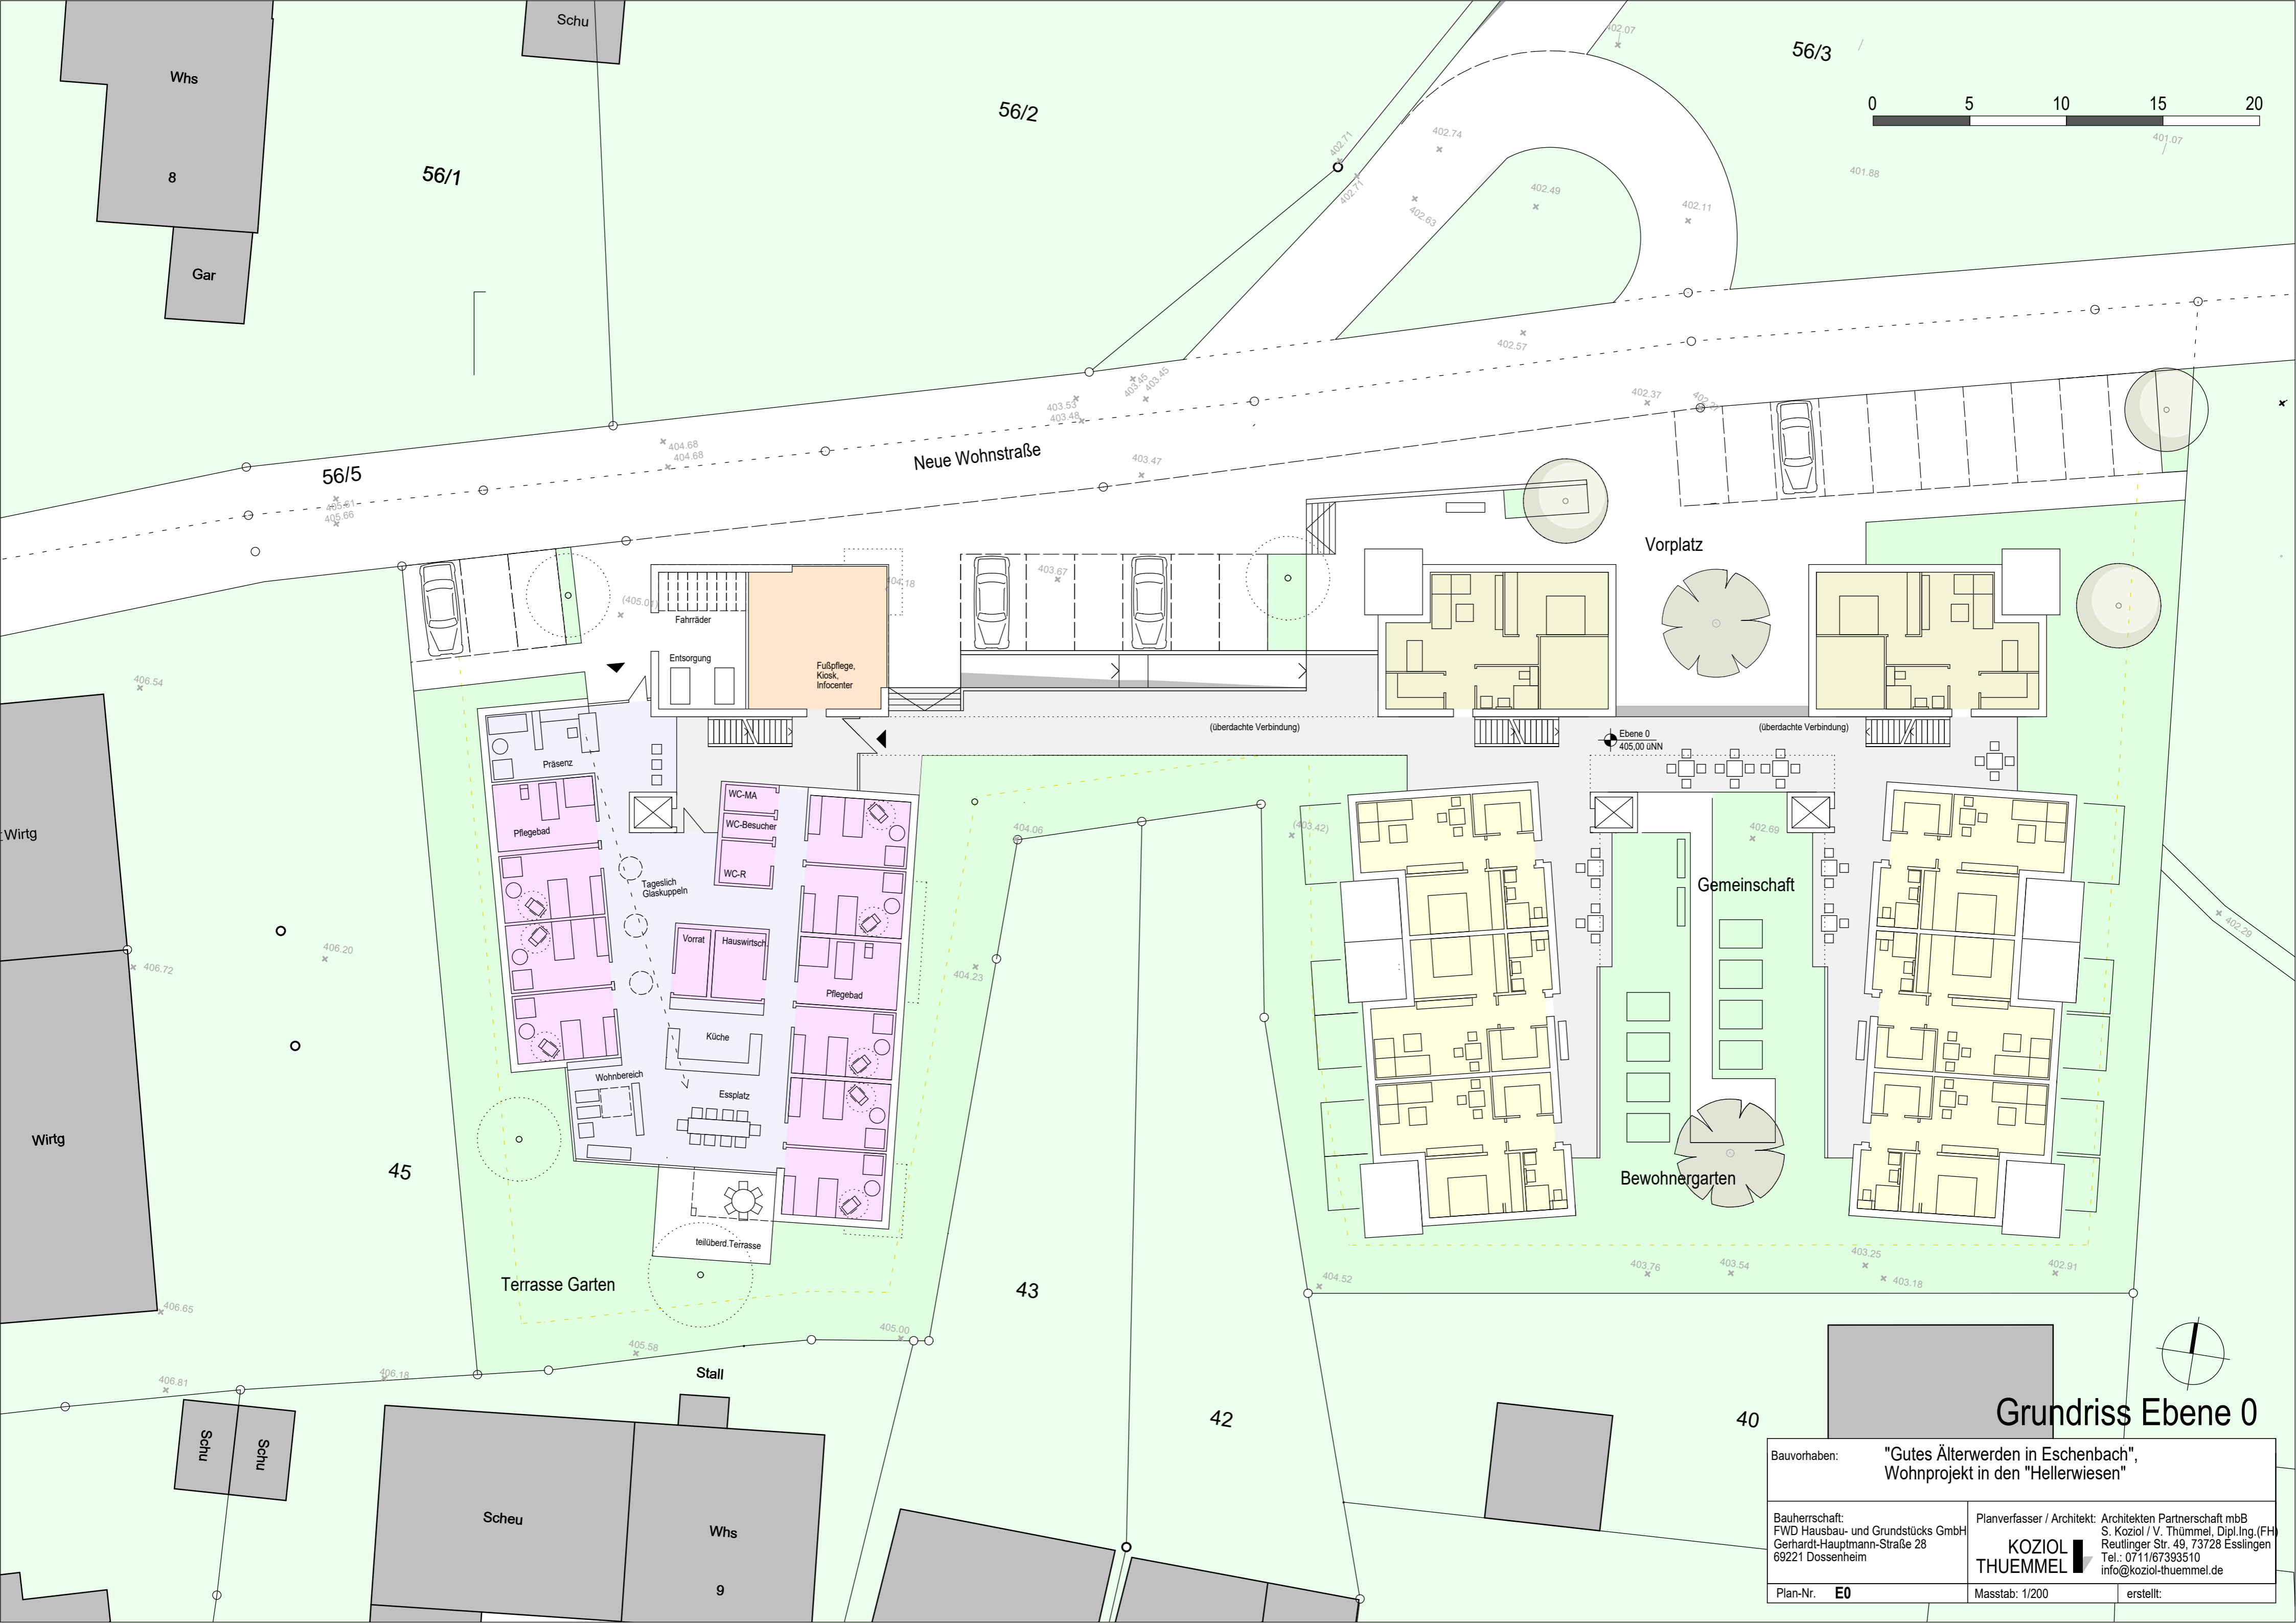

56/3

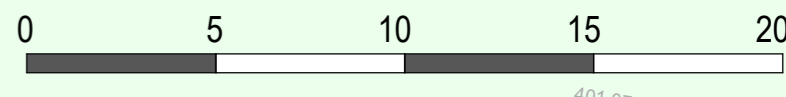

56/2

56/1

Neue Wohnstraße

56/5

Vorplatz

Gemeinschaft

Bewohnergarten

Terrasse Garten

Stall

Grundriss Ebene 0

Bauvorhaben: "Gutes Älterwerden in Eschenbach", Wohnprojekt in den "Hellerwiesen"	
Bauherrschaft: FWD Hausbau- und Grundstücks GmbH Gerhardt-Hauptmann-Straße 28 69221 Dossenheim	Planverfasser / Architekt: Architekten Partnerschaft mbB S. Koziol / V. Thümmel, Dipl.Ing.(FH) Reutlinger Str. 49, 73728 Esslingen Tel.: 0711/67393510 info@koziol-thuemmel.de
Plan-Nr. E0	Masstab: 1/200 erstellt:

Whs
8
Gar

Schu

Wirtg

Wirtg


45

43


42

40

Scheu
Whs
9

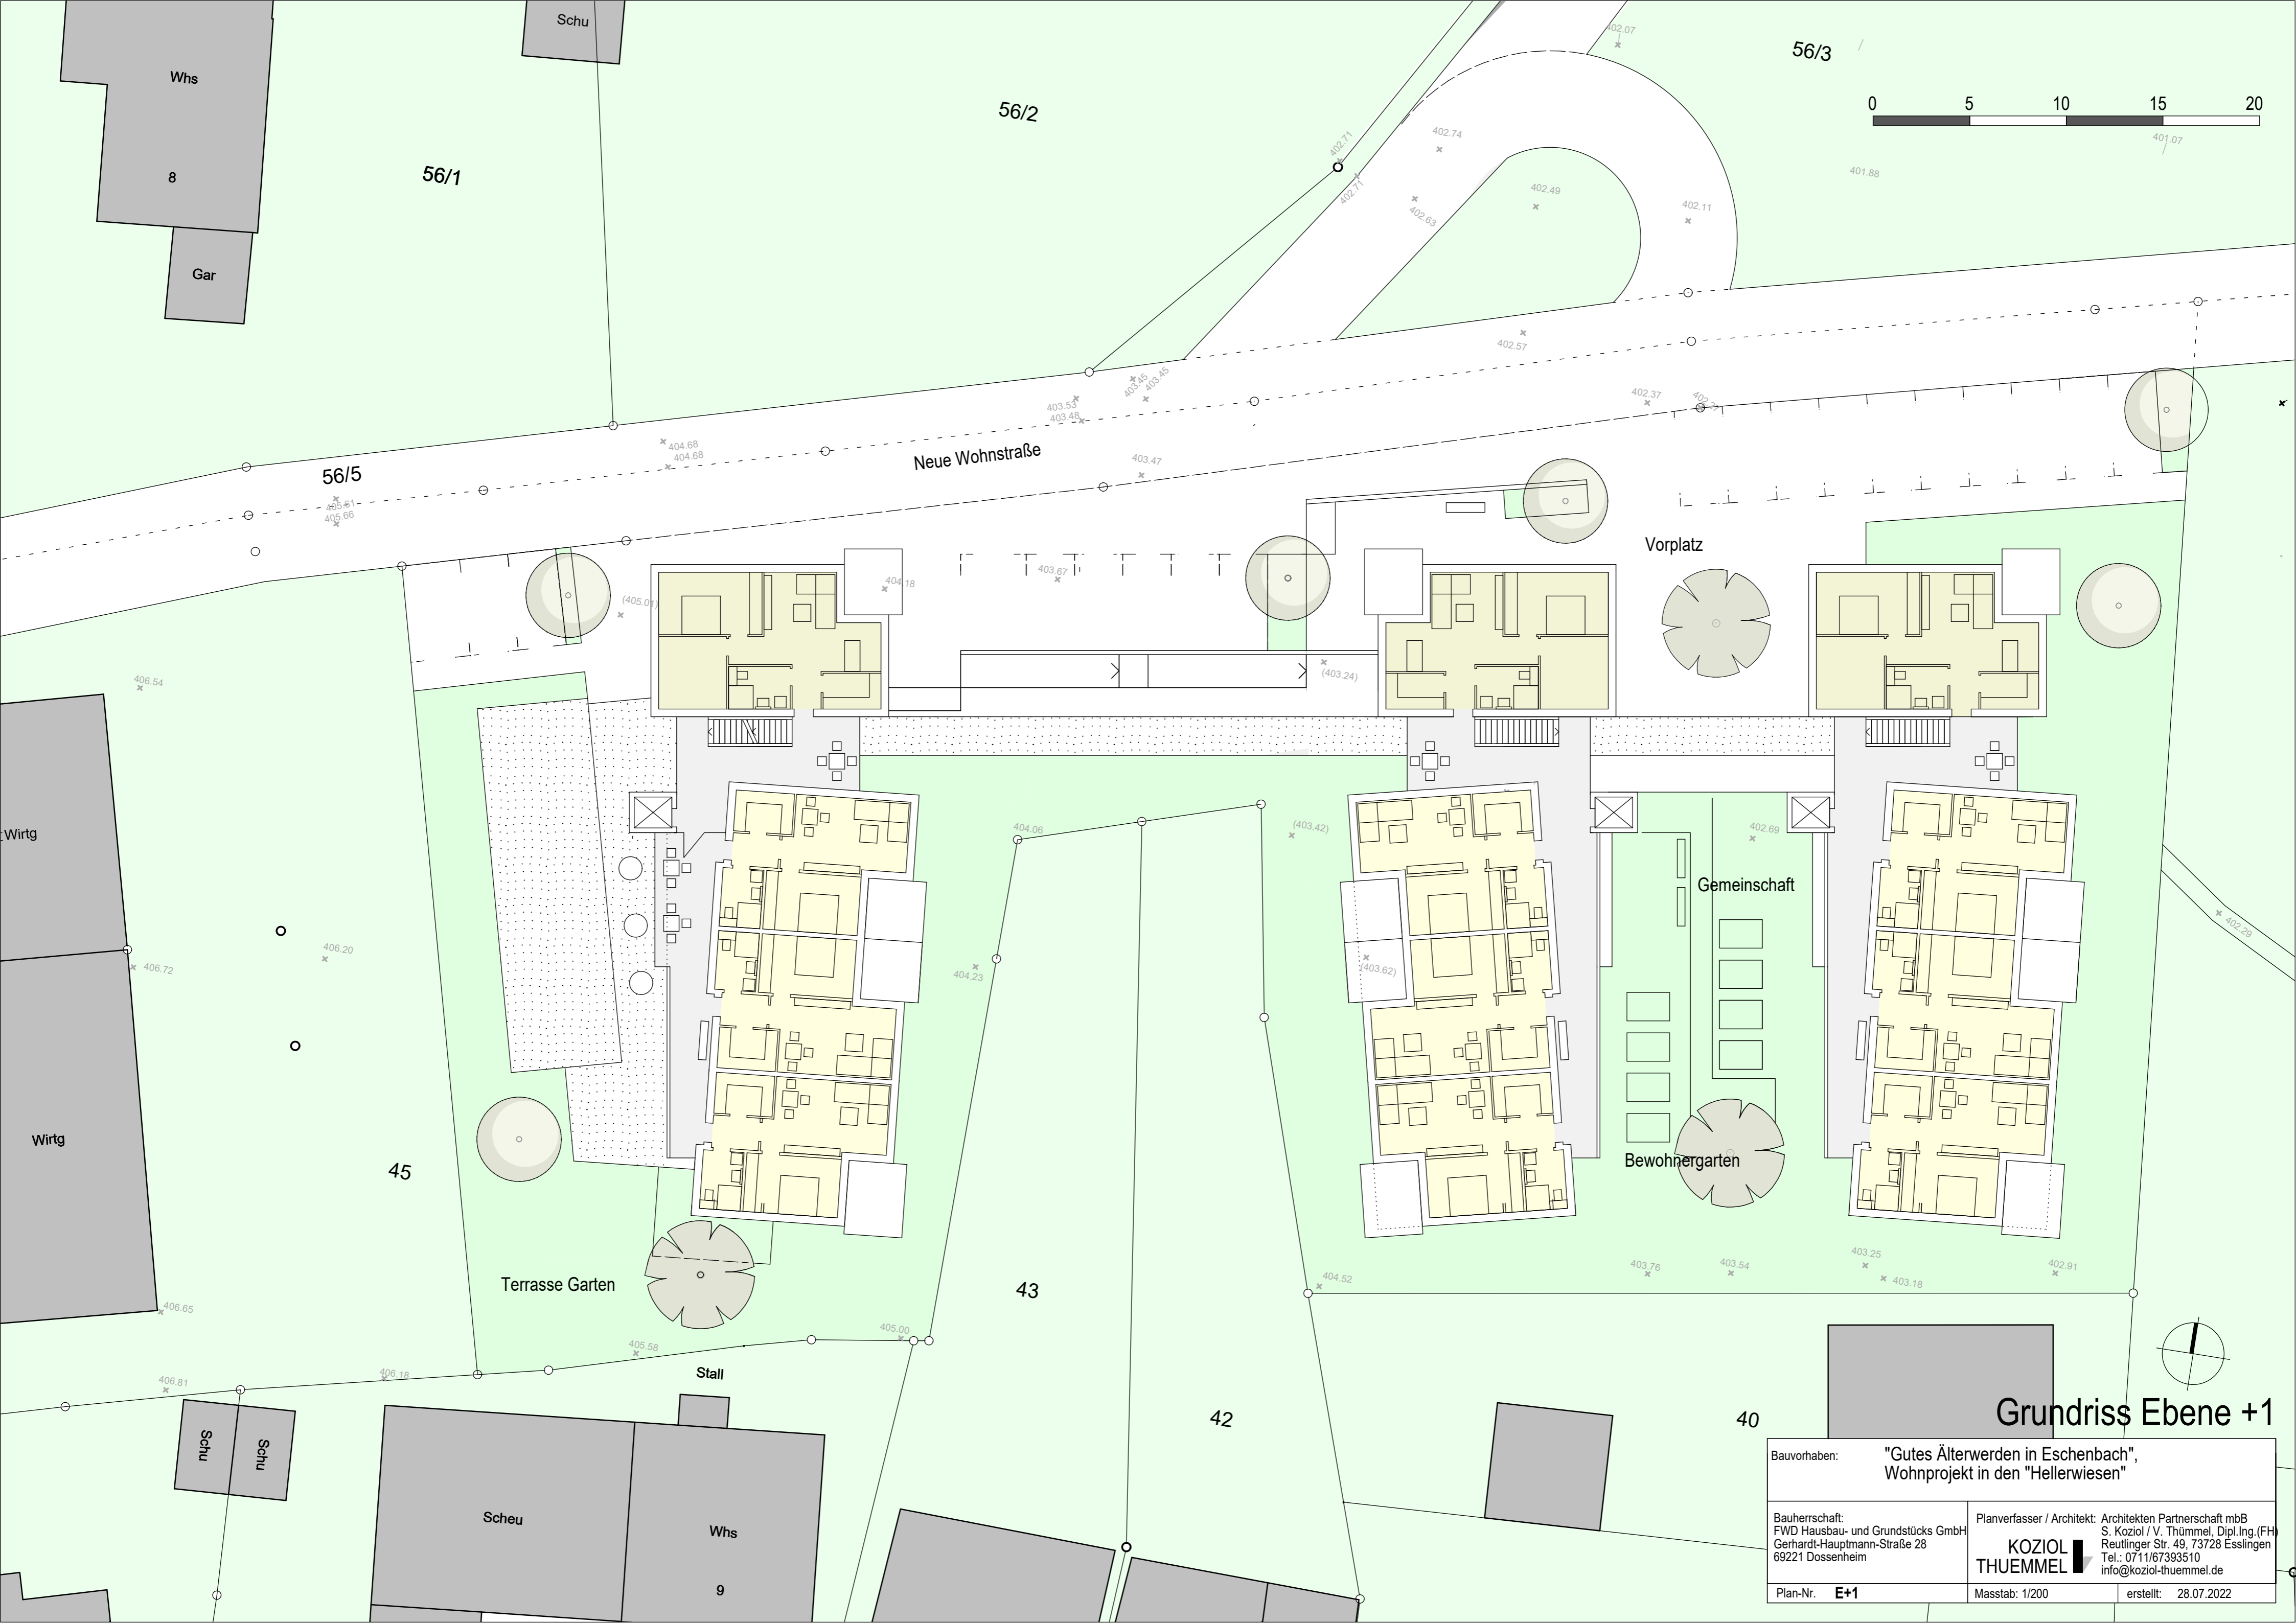

56/3

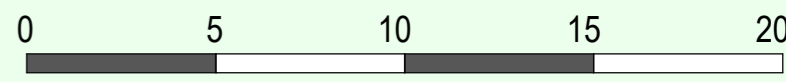

56/2

56/1

Neue Wohnstraße

Vorplatz

Gemeinschaft

Bewohnergarten

Terrasse Garten

Stall

Grundriss Ebene +1

Bauvorhaben: "Gutes Älterwerden in Eschenbach", Wohnprojekt in den "Hellerwiesen"	
Bauherrschaft: FWD Hausbau- und Grundstücks GmbH Gerhardt-Hauptmann-Straße 28 69221 Dossenheim	Planverfasser / Architekt: Architekten Partnerschaft mbB S. Koziol / V. Thümmel, Dipl.-Ing. (FH) Reutlinger Str. 49, 73728 Esslingen Tel.: 0711/67393510 info@koziol-thuemmel.de
Plan-Nr. E+1	Masstab: 1/200 erstellt: 28.07.2022

Whs

8

Gar

Schu

Wirtg

Wirtg

45

43

42

40

56/5

405.61
405.66

404.68
404.69

403.53
403.48

403.45
403.45

402.71
402.71

402.74
402.63

402.49

402.11

401.88

401.07

403.47

402.37
402.37

402.23

404.18

403.67

403.24

406.54

406.20

406.72

404.23

403.42

403.62

402.69

406.18

406.81

405.58

405.00

404.52

403.76

403.54

403.25
403.18

402.91


Schu

Schu


Scheu

Whs

9

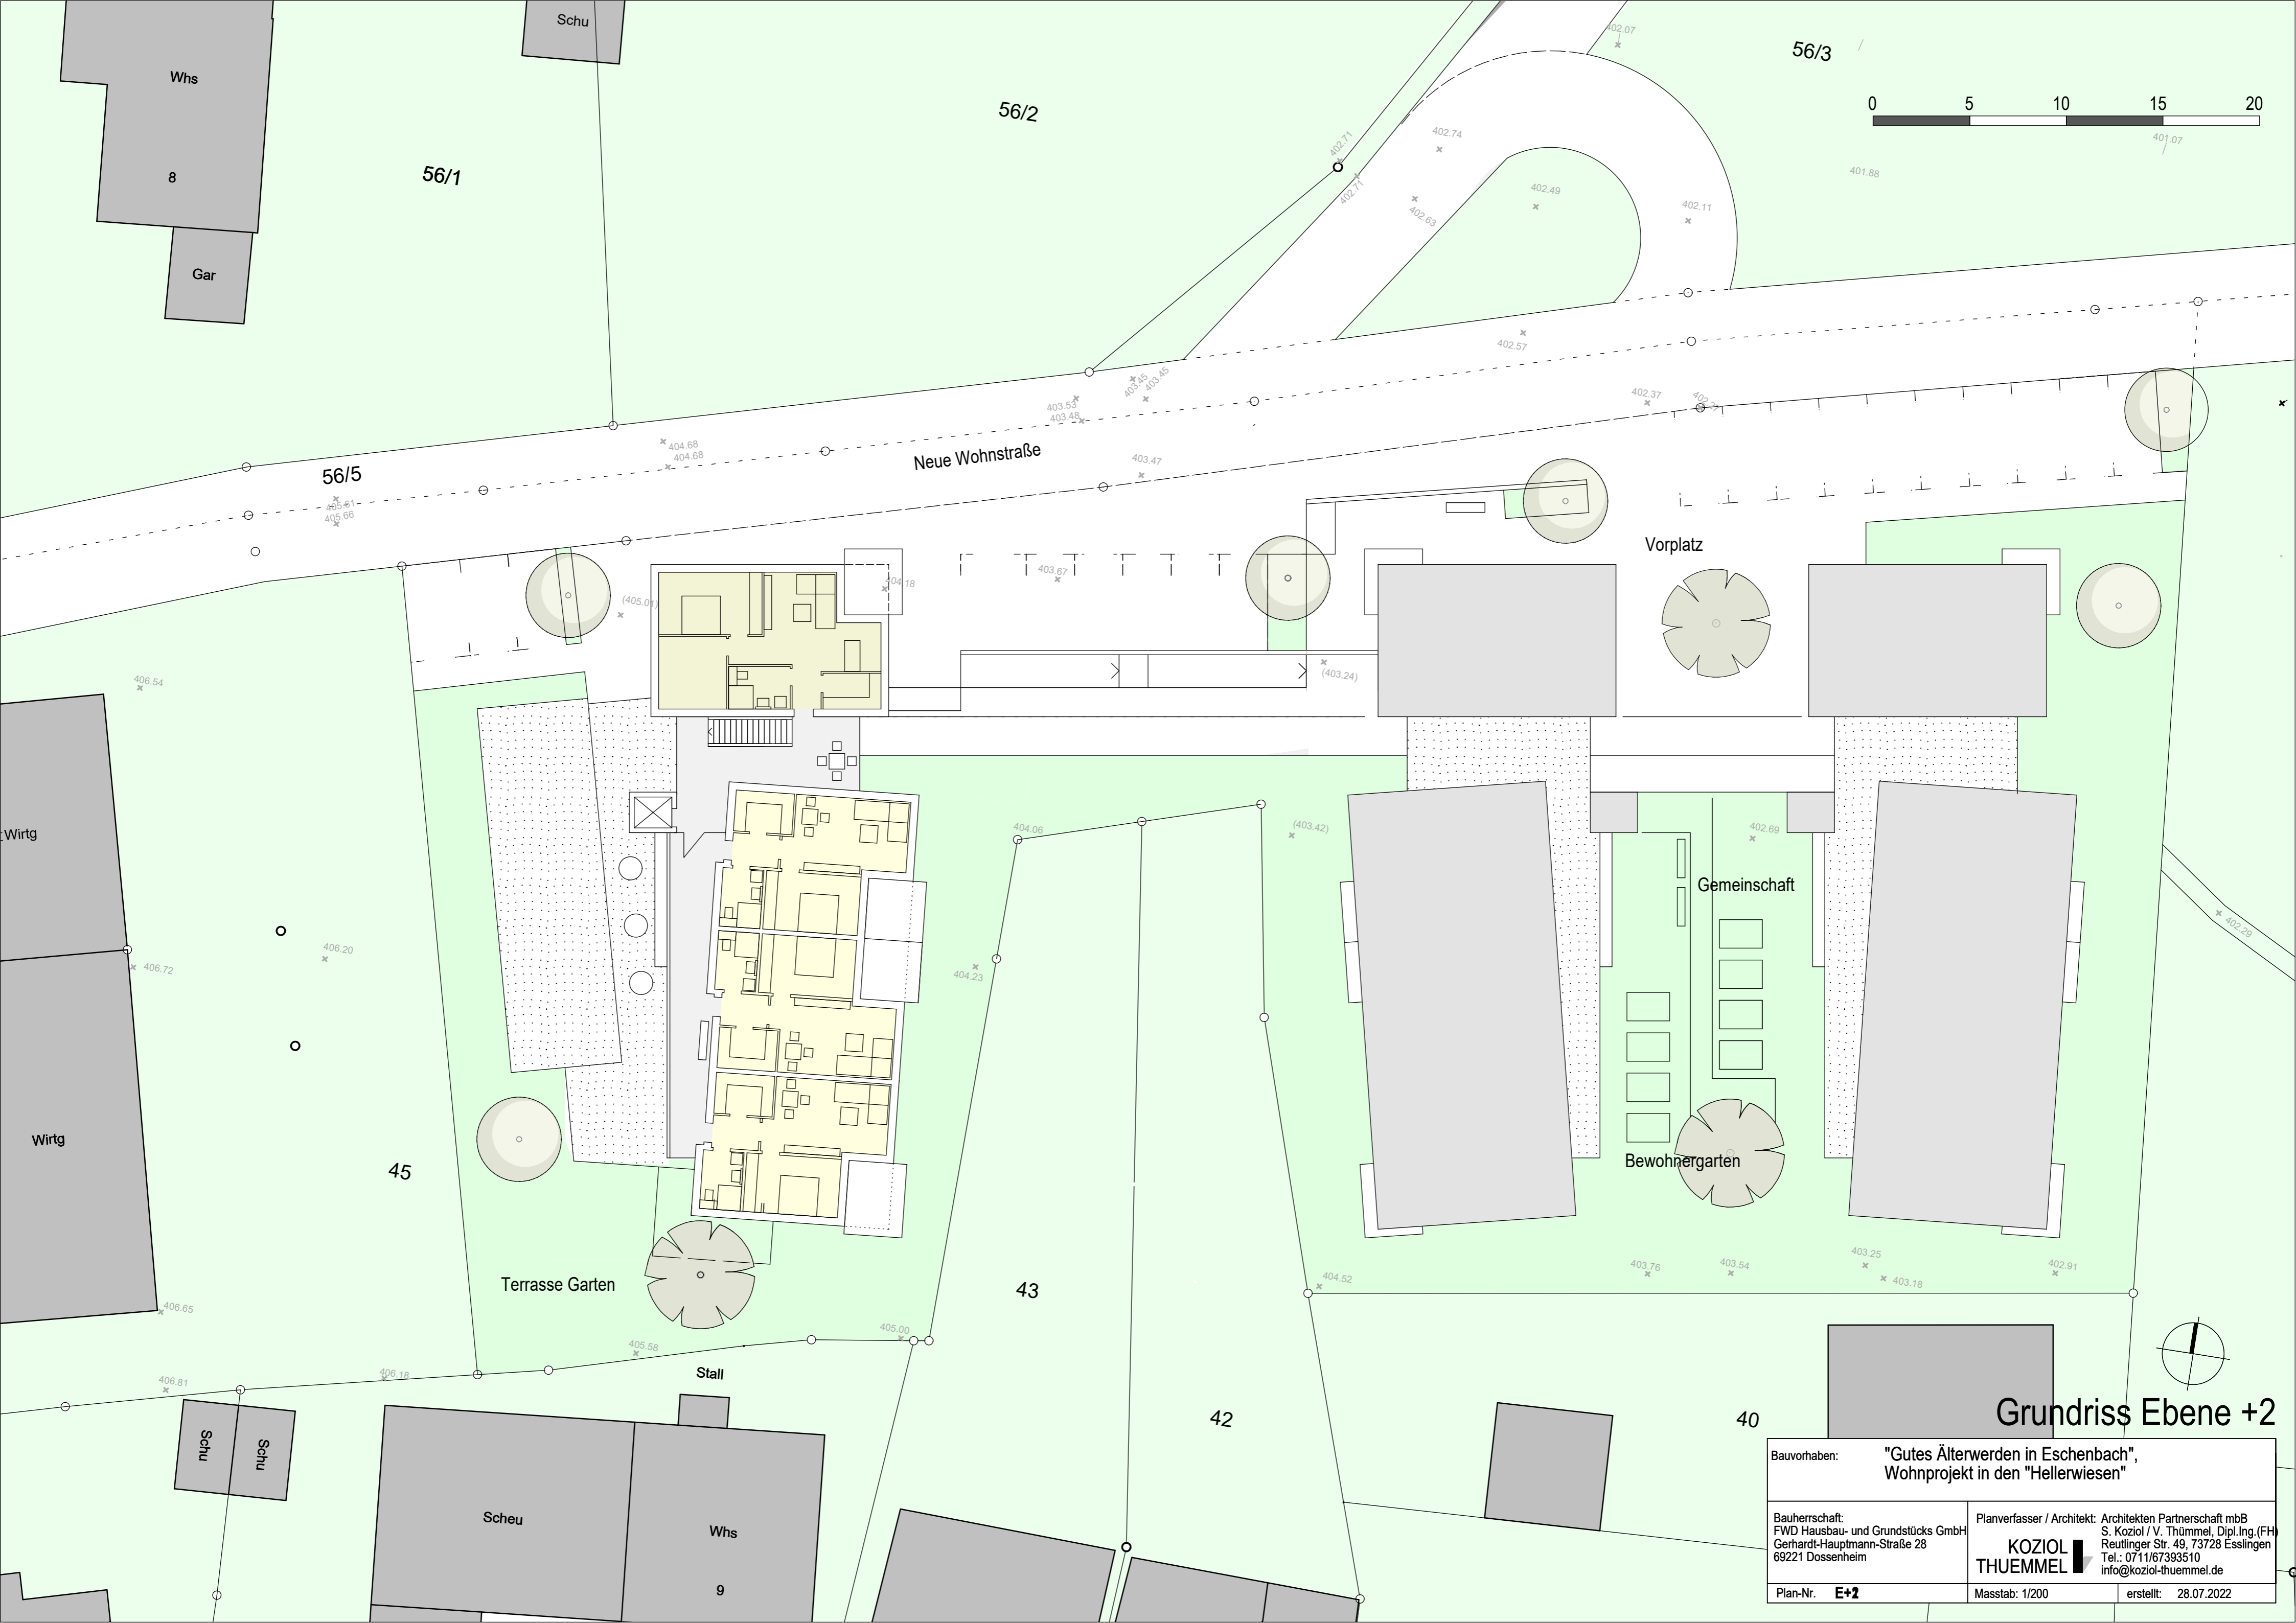

56/3

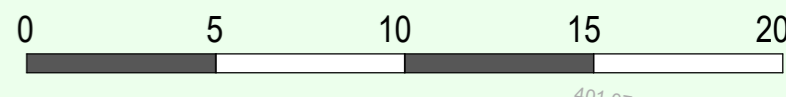

56/2

56/1

Whs

8

Gar

Schu

56/5

Neue Wohnstraße

Vorplatz

Gemeinschaft

Bewohnergarten

Terrasse Garten

Stall

Grundriss Ebene +2

Bauvorhaben: "Gutes Älterwerden in Eschenbach", Wohnprojekt in den "Hellerwiesen"		
Bauherrschaft: FWD Hausbau- und Grundstücks GmbH Gerhardt-Hauptmann-Straße 28 69221 Dossenheim	Planverfasser / Architekt: Architekten Partnerschaft mbB S. Koziol / V. Thümmel, Dipl.Ing.(FH) Reutlinger Str. 49, 73728 Esslingen Tel.: 0711/67393510 info@koziol-thuemmel.de	
Plan-Nr. E+2	Masstab: 1/200	erstellt: 28.07.2022

45

43

42

40

Scheu

Whs

9

Schu

Schu

Wirtg

Wirtg

